


THIRD ANGLE
PROJECTION

部屋外側



左側

右側

TW=(取付間口 内~内寸法)

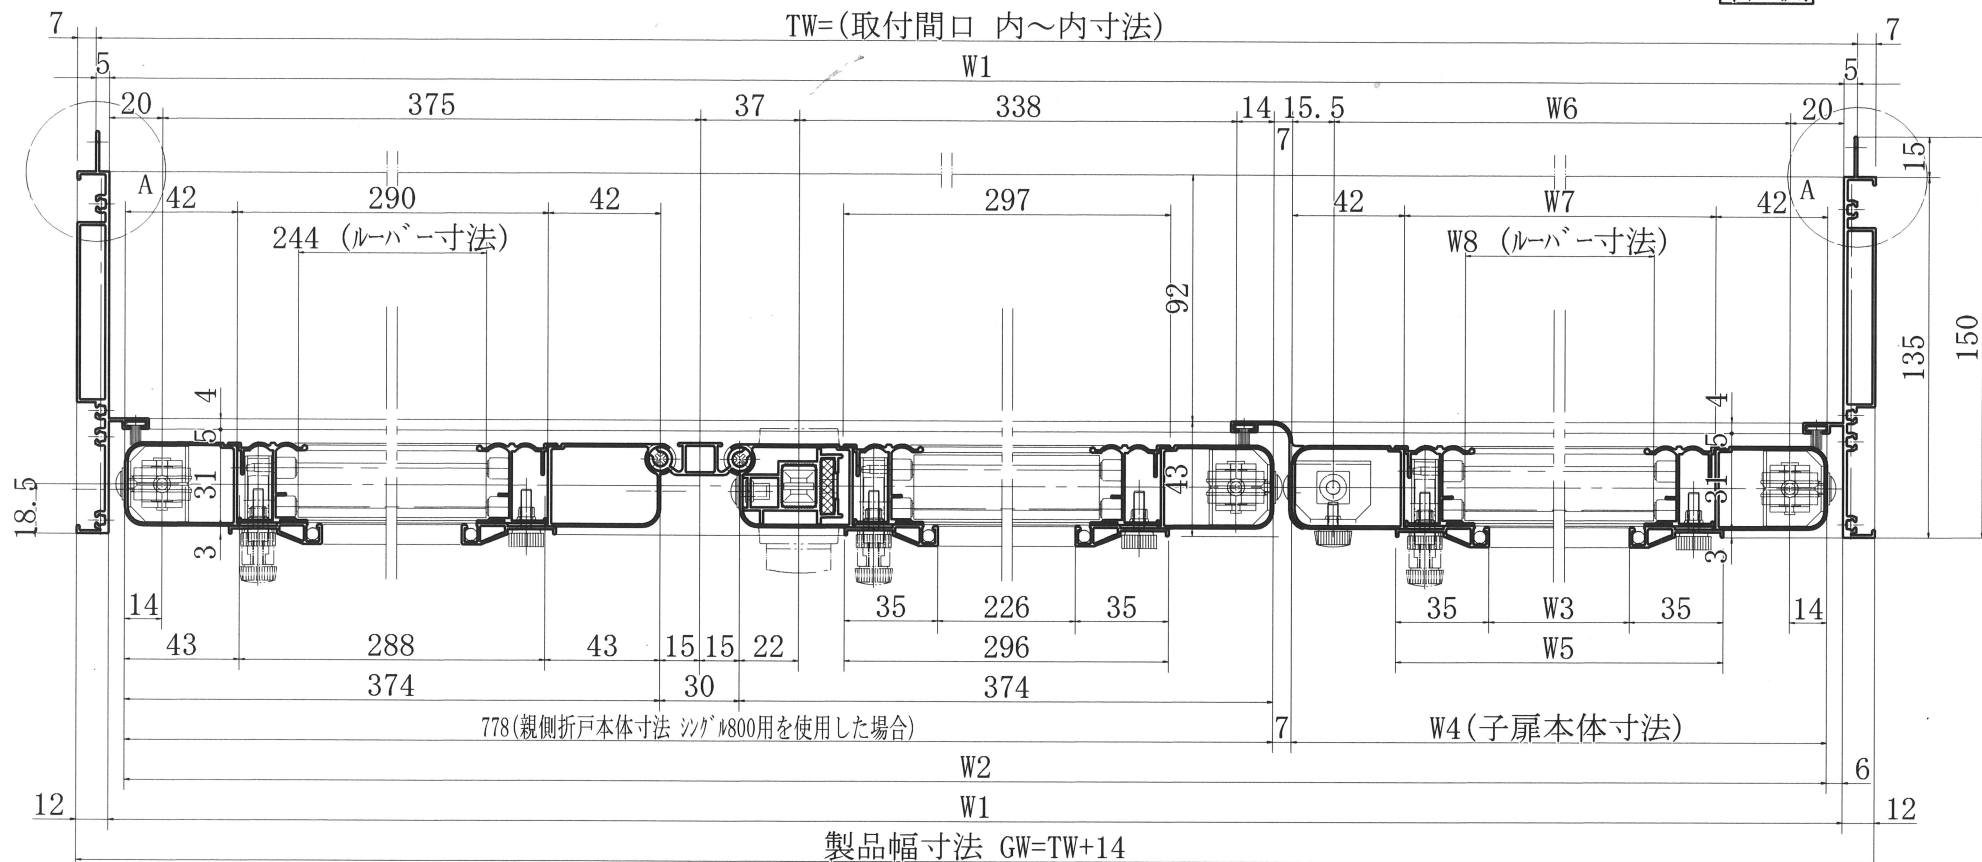

部屋内側

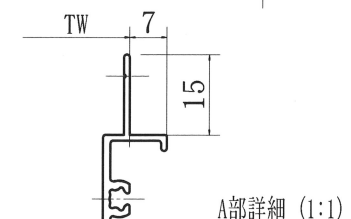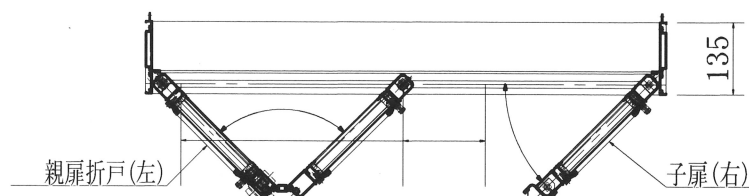

公式	GW	W 1	W 2	W 3
TW=(取付間口 内~内寸法)	TW+14	TW-10	TW-22	TW-(親扉幅寸法+177)
W 4	W 5	W 6	W 7	W 8
TW-(親扉幅寸法+29)	TW-(親扉幅寸法+107)	TW-(親扉幅寸法+58.5)	TW-(親扉幅寸法+113)	TW-(親扉幅寸法+159)

HEAT TREATMENT		SURFACE FINISHING		PART NAME Nice Wind's Door オ-ダ-(135)戸建親子(右)平面図	
SCALE 0:0 1:2 Free		MATERIAL		PART NUMBER TR4T-PH24 I Z K - 3 3 0 4 S A W	
DRAWN BY	DESIGNED BY YAMACHAN 23, 10, 29	CHECKED BY	APPROVED BY	株式会社 オーバル	

