



左側

部屋外側

右側

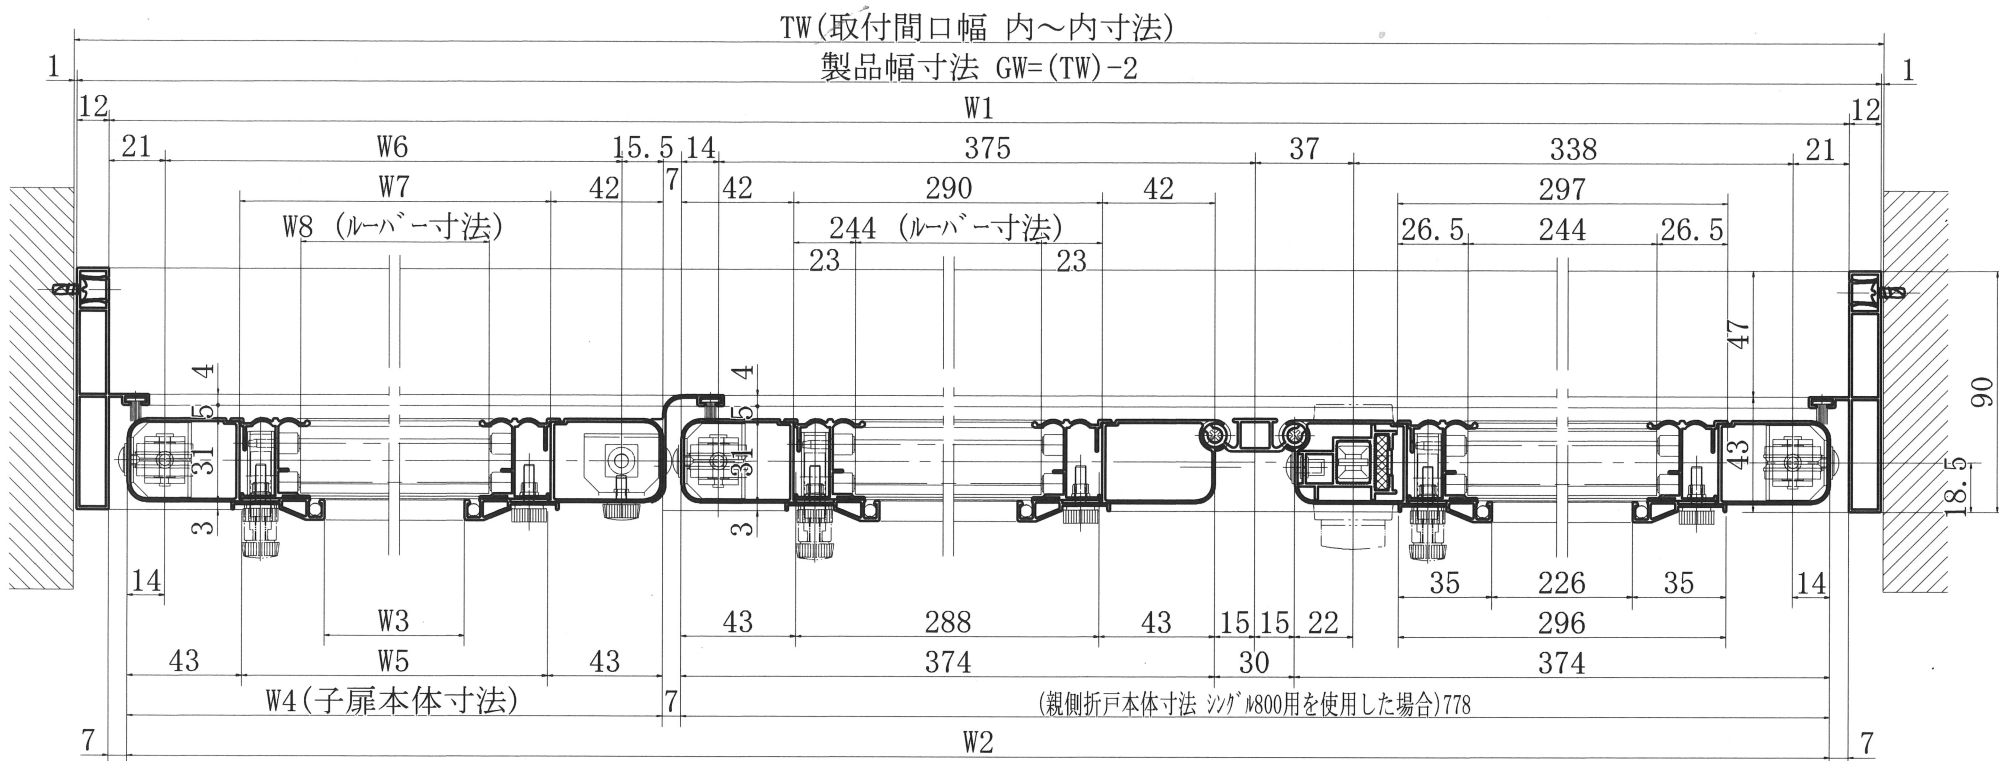

部屋内側

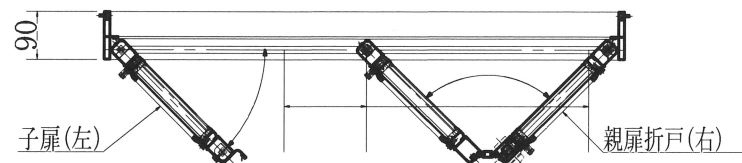

開閉方向 (1/10)

公式 GW=製品幅寸法	W 1 GW-24	W 2 GW-38	W 3 GW-(親扉幅寸法+193)	W 4 GW-(親扉幅寸法+45)
	W 5 GW-(親扉幅寸法+131)	W 6 GW-(親扉幅寸法+74.5)	W 7 GW-(親扉幅寸法+129)	W 8 GW-(親扉幅寸法+175)

HEAT TREATMENT		SURFACE FINISHING	
SCALE 0:0 1:2 Free	MATERIAL		
DRAWN BY	DESIGNED BY	CHECKED BY	APPROVED BY
	YAMACHAN 23, 10, 29		

PART NAME Nice Wind's Door
オ-ダ-(90) 戸建親子 (左) 平面図
PART NUMBER TR5T-PH21
I Z K - 3 3 0 6 S A W



株式会社 オーバル