



左側

部屋外側

右側

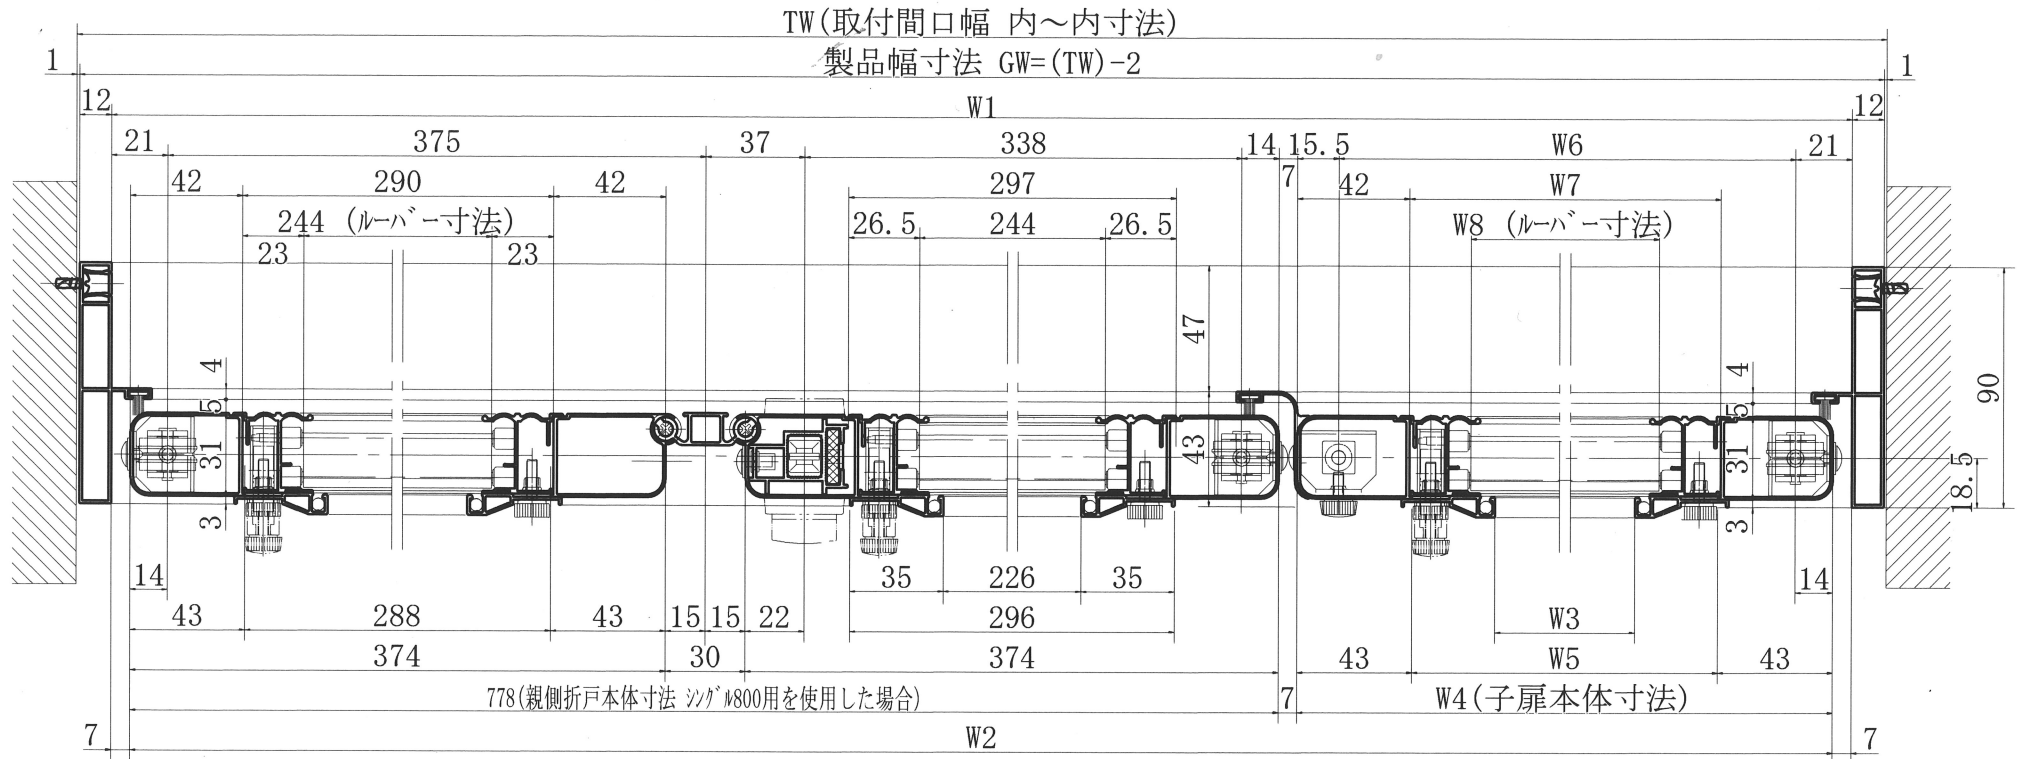

部屋内側

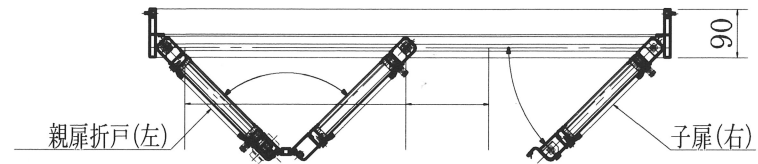

開閉方向 (1/10)

	W 1	W 2	W 3	W 4
公 式 GW=製品幅寸法	GW-24	GW-38	GW-(親扉幅寸法+193)	GW-(親扉幅寸法+45)
W 5	W 6	W 7	W 8	
GW-(親扉幅寸法+131)	GW-(親扉幅寸法+74.5)	GW-(親扉幅寸法+129)	GW-(親扉幅寸法+175)	

HEAT TREATMENT		SURFACE FINISHING		PART NAME Nice Wind's Door オーダ-(90) 戸建親子 (右) 平面図	
SCALE 0:0 1:2 Free		MATERIAL		PART NUMBER TR5T-PM21	
DRAWN BY		DESIGNED BY YAMACHAN		I Z K - 3 3 0 5 S A W	
		CHECKED BY		23, 10, 29	
		APPROVED BY		株式会社 オーバル	

